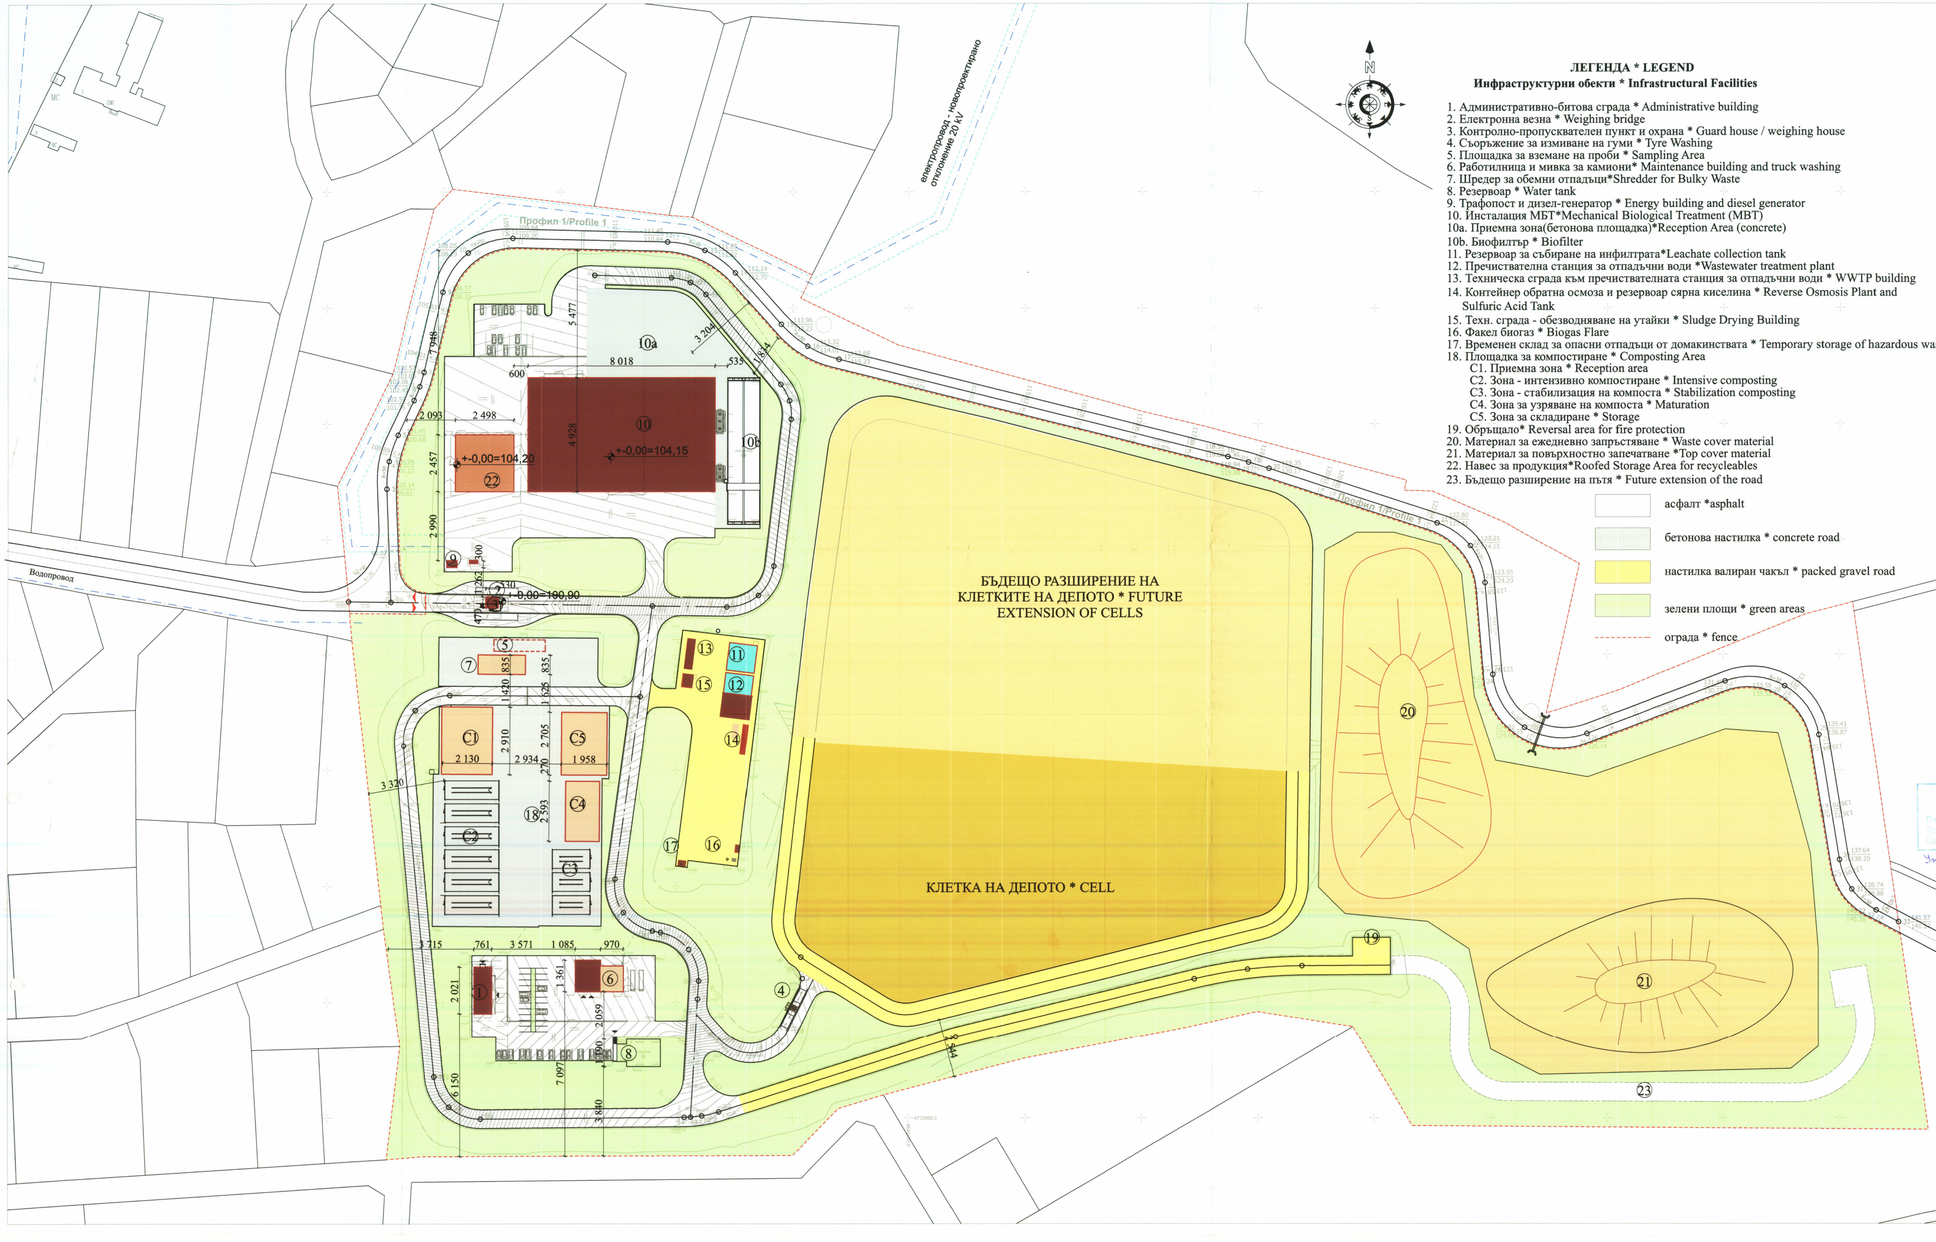

ЛЕГЕНДА * LEGEND

Инфраструктурни обекти * Infrastructural Facilities

1. Административно-битова сграда * Administrative building
2. Електронна везна * Weighing bridge
3. Контролно-пропускателен пункт и охрана * Guard house / weighing house
4. Съоръжение за измиване на гуми * Tyre Washing
5. Площадка за вземане на проби * Sampling Area
6. Работилница и мивка за камиони* Maintenance building and truck washing
7. Шредер за обемни отпадъци*Shredder for Bulky Waste
8. Резервоар * Water tank
9. Трафопост и дизел-генератор * Energy building and diesel generator
10. Инсталация МБТ*Mechanical Biological Treatment (MBT)
10a. Приемна зона(бетонова площадка)*Reception Area (concrete)
10b. Биофилтър * Biofilter
11. Резервоар за събиране на инфилтрата*Leachate collection tank
12. Пречиствателна станция за отпадъчни води *Wastewater treatment plant
13. Техническа сграда към пречиствателната станция за отпадъчни води * WWTP building
14. Контейнер обратна осмоза и резервоар сярна киселина * Reverse Osmosis Plant and Sulfuric Acid Tank
15. Техн. сграда - обезводняване на утайки * Sludge Drying Building
16. Факел биогаз * Biogas Flare
17. Временен склад за опасни отпадъци от домакинствата * Temporary storage of hazardous waste
18. Площадка за компостиране * Composting Area
    - C1. Приемна зона * Reception area
    - C2. Зона - интензивно компостиране * Intensive composting
    - C3. Зона - стабилизация на компоста * Stabilization composting
    - C4. Зона за узряване на компоста * Maturation
    - C5. Зона за складиране * Storage
19. Обръщало* Reversal area for fire protection
20. Материал за ежедневно запръстяване * Waste cover material
21. Материал за повърхностно запечатване *Top cover material
22. Навес за продукция*Roofed Storage Area for recycleables
23. Бъдещо разширение на пътя * Future extension of the road

- асфалт *asphalt
- бетонова настилка * concrete road
- настилка валиран чакъл * packed gravel road
- зелени площи * green areas
- ограда * fence

БАЛАНС НА ТЕРИТОРИЯТА / BALANCE OF THE TERRITORY:

Обща квадратура / Total area - 173 980, 55 кв.м.

Територия на депото / Territory of the landfill - 104 350, 55 кв.м.

Клетки на депото за неопасни отпадъци / Cells for the landfill for the non-hazardous wastes -	51 198,65 кв.м.
От които Клетка 1 - Including Cell 1 -	18 500,00 кв.м.
Материал за ежедневно запръстяване и повърхностно запечатване Waste cover material and top cover material -	35 115,00 кв.м.
Озеленяване / Planting -	13 855,06 кв.м.
Пътища и паркинги / Roads and parking lots -	4 191,84 кв.м.

ГРАДОУСТРОЙСТВЕНИ ПОКАЗАТЕЛИ / URBANISATION INDICATORS

/по смисъла на Наредба №7/2004г. за изискванията, на които трябва да отговарят площадките за разполагане на съоръжения за третиране на отпадъци / according Regulation №7/2004г. for the requirements, which have to be met for positioning of the equipment for treatment of the wastes/

Коефициент за използваемост на територията / Coefficient of the usage of the territory - 0,87
Процент на озеленяване - 33,54% от незаетата от депото площ
Planting percentage - 33,54% of the non-taken from the landfill area

Територия МБТ и компостиране/ Territory of MBT and composting area - 69 630,00 кв.м.

Застройка / build-up	
- застроена квадратура / built-up square	9 940,25 кв.м.
- разгърната квадратура / open square	9 940,25 кв.м.
Озеленяване / Planting -	21 353,00 кв.м.
Пътища и паркинги / Roads and parking lots -	38 336,75 кв.м.

ГРАДОУСТРОЙСТВЕНИ ПОКАЗАТЕЛИ / URBANISATION INDICATORS

/по смисъла на Наредба №7/2004г. за изискванията, на които трябва да отговарят площадките за разполагане на съоръжения за третиране на отпадъци / according Regulation №7/2004г. for the requirements, which have to be met for positioning of the equipment for treatment of the wastes/

Коефициент за използваемост на територията / Coefficient of the usage of the territory - 0,70
Пълтност на застрояване / consistence of build-up - 14,28%
Интензивност на застрояване / intensity of build-up - 0,14275
Процент на озеленяване - 30,6%
Planting percentage - 30,6%

МЗ-РЗИ-Плевен
СЪГЛАСЕТЕСТВА
Здравно-хигиенните изисквания за обекта на инвестиционно проектиране
№: КД - 01 - 01 - 2014 / 20.06.2014
ИНСПЕКТОР:

"Лазарови 2002" ООД
Консултант
Лицензиран № ЛК - 000465 / 21.10.2008г.
Експертен доклад № 2012 / 12.12.2012
Управителите:

Печат на проектанта / Designer's stamp

Консорциум: Consortium: ENVIROPLAN S.A. Consultants & Engineers; KOCKS

Пълномощник: Representative: ВТ Инженеринг / VT Engineering; "ВТ-ИНЖЕНЕРИНГ" ЕООД

Представляващ: Representative: Георги Лолос / George Lolos

Възложител: Employer: МОСВ / MOEW

Проект: Project: EUROPEAID/124485/D/SV/BG, Подготовка на мерки за управление на отпадъците в региони Левски, Бореново, Велико Търново и Варна-България / EUROPEAID/124485/D/SV/BG, Preparation of waste management measures in the regions of Levski Borovo, Veliko Tarnovo and Varna - Bulgaria

Обект: Изграждане на регионална система за управление на отпадъците-регион Левски
Object: Development of Regional Waste Menagement System in Levski region

Подобект: Subobject:

Длъжност Position	Име Name	Подпис Signature	Дата Date	Фаза: Работен проект/окончателен Phase: Detailed design/Final	Чертеж № Drawing No.	Брой чертежи Number of drawing
Р-л проект Team Leader	инж. Теофанис Лолос Eng. Theofanis Lolos		Юни 2011 г June, 2011	Част: Part: Генплан Genplan	1	2
Координатор на проектантите Design engineer coordinator	инж. Георгия Лолоса Eng. Georgia Lolosa				Мащаб/Scale	1:1000
Проектант Des. Eng.	инж.К. Паспали Eng.Konstantia Paschali			Чертеж: ГЕНПЛАН Drawing: GENPLAN		
Гл. проектант Main Designer	инж. Георги Петков Eng. Georgi Petkov					
Проектант Designer	арх.Грънчарова arch.Grancharova			File name: genplan_1.dxf		

Съгласувал Coordinated by	Част / Part	Технологична / Technological	Конструктивна / Structural	Архитектурна / Architectural	ВиК / WC
	Име / Name	инж. Г. Петков / eng. G. Petkov	инж. Д.Петров / eng. D.Petrov	арх. Грънчарова / arch. Grancharova	инж. Ев.Николов / eng. Ev.Nikolov
	Подпис/Signature				
	Част / Part	Ел. / Electrical	ТОВК / TOBIC	ВП / VP	Земна основа / Earth Base
	Име / Name	инж. Р.Стоянова/eng. R.Stoianova	инж. К. Ликов / eng. K. Likov	инж. К.Зиновиев / eng. K.Zinoviev	инж. Е.Колев / eng. E.Kolev
	Подпис/Signature				